



# ΕΦΗΜΕΡΙΣ ΤΗΣ ΚΥΒΕΡΝΗΣΕΩΣ
## ΤΗΣ ΕΛΛΗΝΙΚΗΣ ΔΗΜΟΚΡΑΤΙΑΣ

ΕΝ ΑΘΗΝΑΙΣ ΤΗ 1 ΜΑΡΤΙΟΥ 1979 | ΤΕΥΧΟΣ ΤΕΤΑΡΤΟΝ | ΑΡΙΘΜΟΣ ΦΥΛΛΟΥ 131


ΠΕΡΙΕΧΟΜΕΝΑ

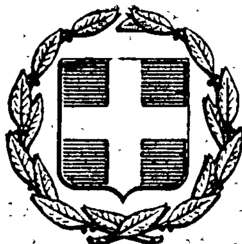

## ΑΠΑΛΛΟΤΡΙΩΣΕΙΣ

### ΑΝΑΚΟΙΝΩΣΕΙΣ

Ἀριθ. 339 (1)

Περὶ ἀνακοινώσεως παρακαταθέσεως ἀποζημιώσεως ἀπαλλοτριώσεως γιὰ τὴν διάνοιξη ἀγροτικοῦ δρόμου πρὸς Κριὸ Ἁγίου Φωκᾶ στὴν Πάρο, Ν. Κυκλάδων.

Ο ΠΡΟΕΔΡΟΣ ΚΟΙΝΟΤΗΤΟΣ ΠΑΡΟΥ

Μὲ τὸ 572 τῆς 7 Φεβρουαρίου 1979 γραμμάτιο συστάσεως Παρακαταθήκης τοῦ Ταμείου Παρακαταθηκῶν καὶ Δανείων (Γραφεῖο Πάρου) κατατέθηκαν στὸ ὄνομα τῶν δικαιούχων Γεώργ. Μπίσπα καὶ Γεώργ. Κόττη δρχ. 95.940 (ποσὸ ἀπαλλοτριώσεως δρχ. 92.250 σὺν φόρος μεταβ. ἀκιν. 4 % 3.690) γιὰ τὴ διάνοιξη ἀγροτικοῦ δρόμου πρὸς Κριὸ Ἁγ. Φωκᾶ, ἀπαλλοτριωθέντων ἐκτάσεων δυνάμει 11/76 καὶ 27/1978 ἀποφάσεων Κ.Σ. ποὺ ἐγκρίθηκαν μὲ τὴν 5574/1978 ἀπόφαση Νομαρχίας Κυκλάδων, ἡ ὁποία δημοσιεύθηκε στὴν Ἐφημερίδα τῆς Κυβερνήσεως (ΦΕΚ 208/Τεῦχος Δ/6.5.1978) καὶ τῆς 504/1978 ἀποφάσεως Μονομελοῦς Πρωτοδικείου Σύρου περὶ καθορισμοῦ τιμῆς μονάδος ἀπαλοτριωθέντων ἐκτάσεων.

Ἐν Πάρῳ τῇ 12 Φεβρουαρίου 1979

Ὁ Πρόεδρος
ΕΥΘΥΜΙΟΣ ΚΕΜΠΑΜΠΗΣ

## ΠΟΛΕΟΔΟΜΙΑ

### ΔΙΑΤΑΓΜΑΤΑ

(2)

Περὶ τροποποιήσεως καὶ ἐπεκτάσεως τοῦ ρυμοτομικοῦ σχεδίου Κερκύρας.

Ο ΠΡΟΕΔΡΟΣ
ΤΗΣ ΕΛΛΗΝΙΚΗΣ ΔΗΜΟΚΡΑΤΙΑΣ

Ἔχοντες ὑπ' ὄψει τὰς διατάξεις τοῦ ἀπὸ 17 Ἰουλίου 1923 Ν. Δ/τος «περὶ σχεδίων πόλεων κλπ.», ὡς μεταγενεστέρως ἐτροποποιήθησαν καὶ συνεπληρώθησαν καὶ εἰδικώτερον τῶν ἄρθρων 3 καὶ 70 αὐτοῦ, καὶ ἰδόντες τὴν ὑπ' ἀριθ. ΕΔ2/α/04/59/Φ.Θ.2.1.1./29.3.1978 κοινὴν ἀπόφασιν τοῦ Πρωθυπουργοῦ καὶ τοῦ Ὑπουργοῦ Δημοσίων Ἔργων «περὶ μεταβιβάσεως ἁρμοδιοτήτων τοῦ Ὑπουργοῦ Δημοσίων Ἔργων εἰς τὸν Ὑφυπουργὸν τοῦ αὐτοῦ Ὑπουργείου» (ΦΕΚ 282/Β'), τὰς ὑπ' ἀριθ. 9—125/1977 καὶ 16—156 πράξεις τοῦ Δημοτικοῦ Συμβουλίου Κερκυραίων, τὴν ὑπ' ἀριθ. 430/1978 γνωμοδότησιν τοῦ Συμβουλίου Δημοσίων Ἔργων (Τμῆμα Μελετῶν), τὰς ὑπ' ἀριθ. 478/1978, 152/1978 καὶ 831/1978 γνωμοδοτήσεις τοῦ Συμβουλίου Δημοσίων Ἔργων (Τμῆμα Οἰκισμοῦ), προτάσει τοῦ ἐπὶ τῶν Δημοσίων Ἔργων Ὑφυπουργοῦ, ἀπεφασίσαμεν:

Ἄρθρον μόνον.


Ἐγκρίνεται ἡ τροποποίησις καὶ ἡ ἐπέκτασις τοῦ ρυμοτομικοῦ σχεδίου Κερκύρας κατὰ τὴν Ἐθνικὴν ὁδὸν Κερκύρας—Παλαιοκαστρίτσης, ὡς ἐμφαίνεται εἰς τὸ ὑπὸ τοῦ Γενικοῦ Διευθυντοῦ Οἰκισμοῦ τεθεωρημένον διὰ τῆς ὑπ' ἀριθ. Γ. 1363/1979 πράξεως αὐτοῦ σχετικὸν πρωτότυπον διάγραμμα ὑπὸ κλίμακα 1 : 500, τοῦ ὁποίου συνοπτικὸν ἀντίτυπον δημοσιεύεται μετὰ τοῦ παρόντος.

Εἰς τὸν αὐτὸν ἐπὶ τῶν Δημοσίων Ἔργων Ὑφυπουργόν, ἀνατίθεμεν τὴν δημοσίευσιν καὶ ἐκτέλεσιν τοῦ παρόντος Διατάγματος.

Ἐν Ἀθήναις τῇ 31 Ἰανουαρίου 1979

Ο ΠΡΟΕΔΡΟΣ ΤΗΣ ΔΗΜΟΚΡΑΤΙΑΣ
**ΚΩΝΣΤΑΝΤΙΝΟΣ Δ. ΤΣΑΤΣΟΣ**

Ο ΥΦΥΠΟΥΡΓΟΣ ΔΗΜΟΣΙΩΝ ΕΡΓΩΝ
**ΣΤΕΦΑΝΟΣ ΜΑΝΟΣ**

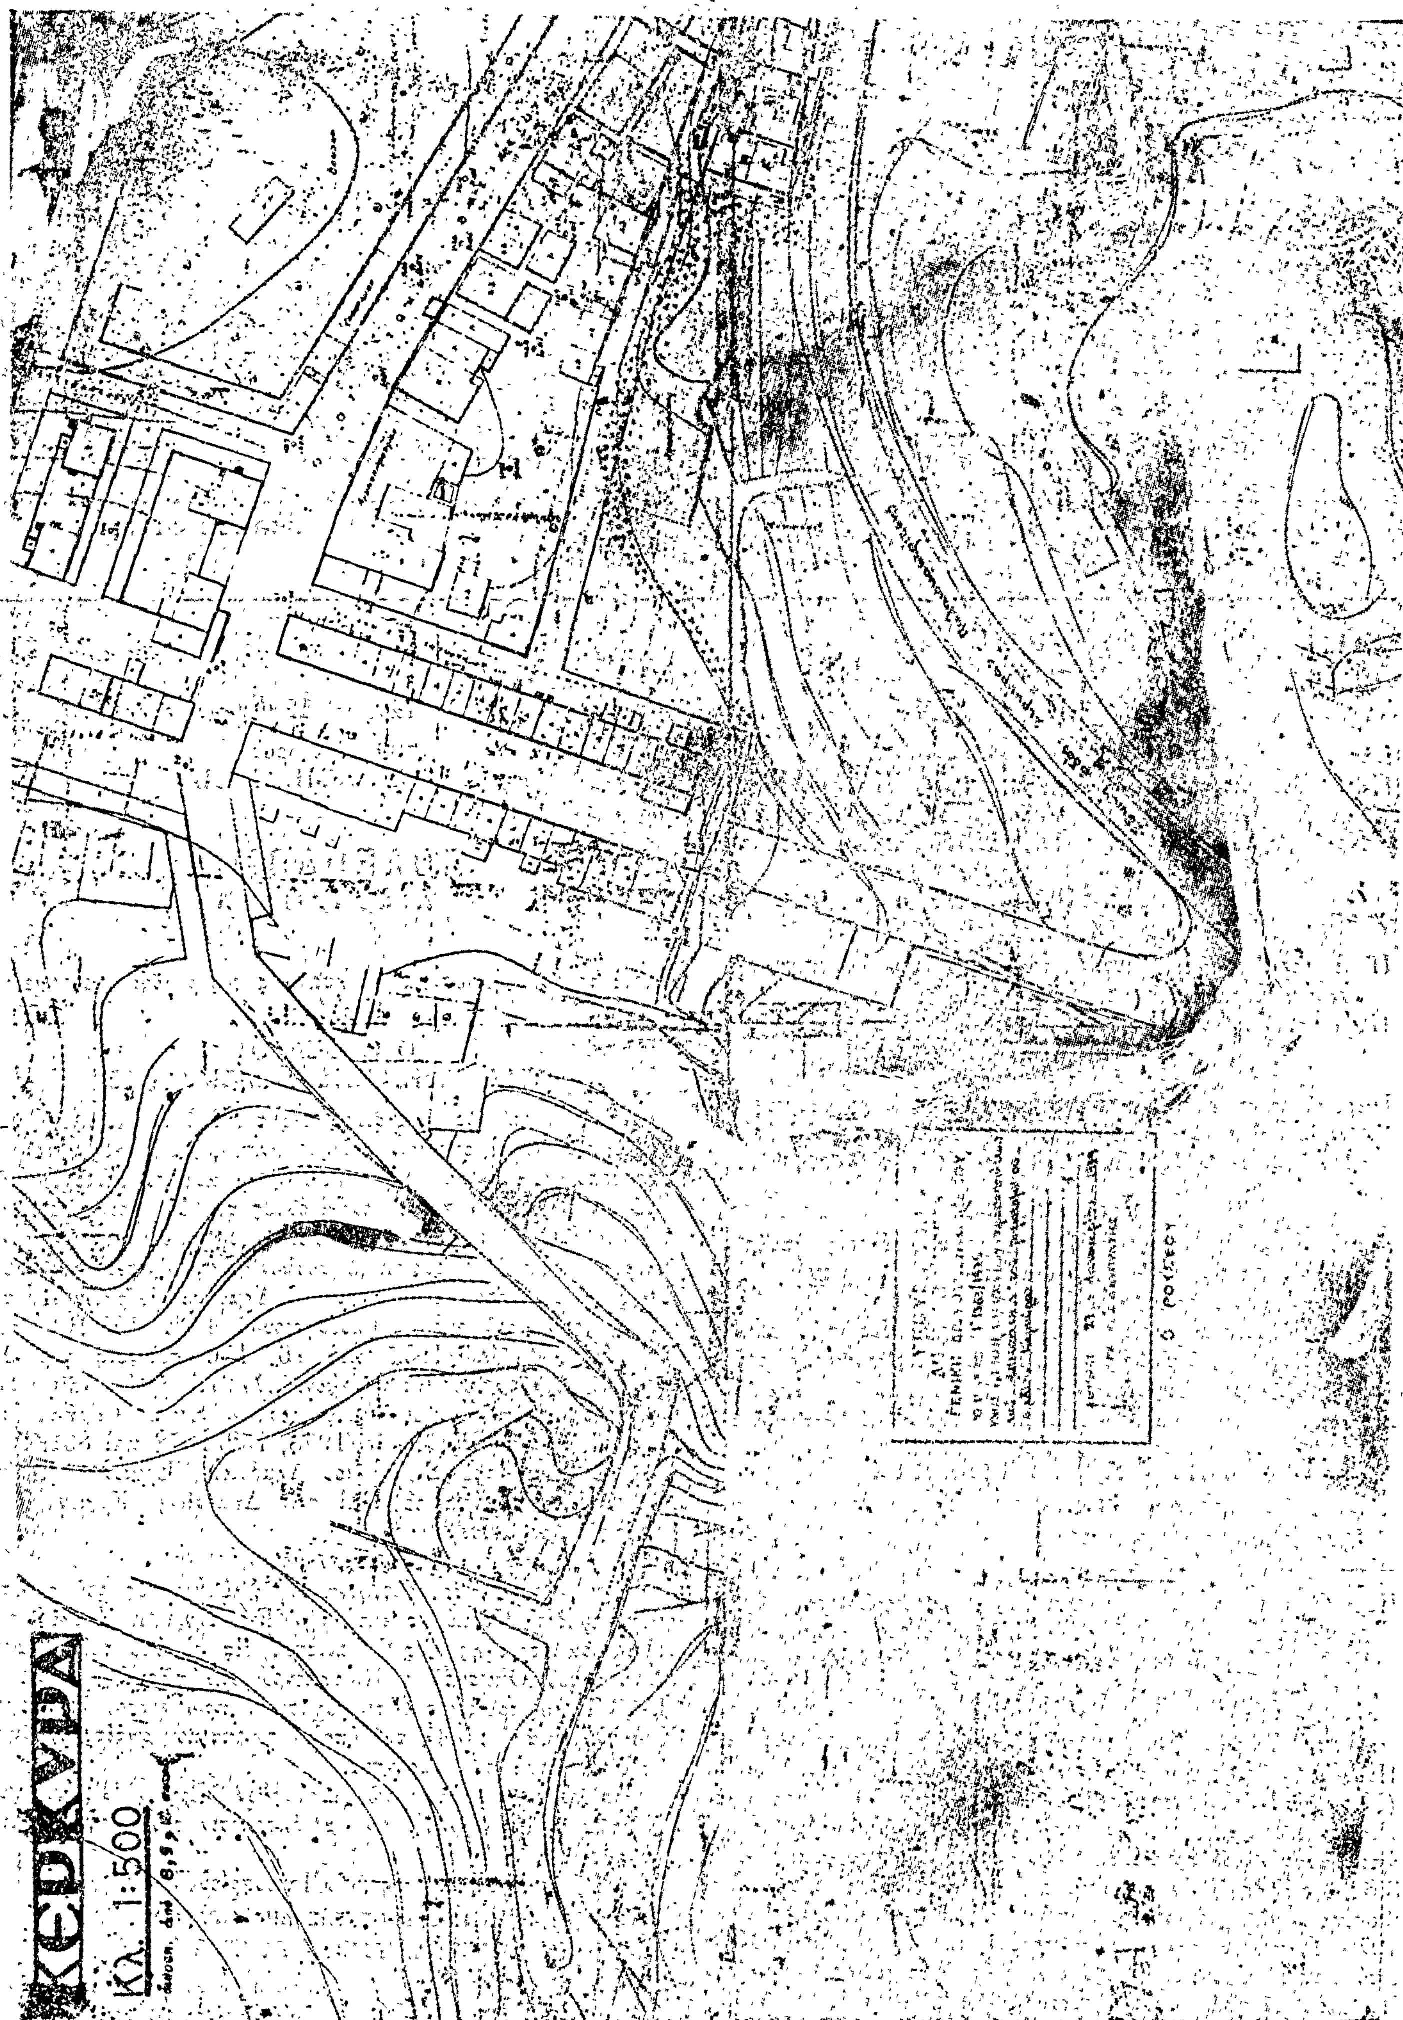
ΚΕΡΚΥΡΑ
ΚΛ. 1:500

(3)

Περὶ τροποποιήσεως τοῦ ρυμοτομικοῦ σχεδίου Πειραιῶς.

## Ο ΠΡΟΕΔΡΟΣ ΤΗΣ ΕΛΛΗΝΙΚΗΣ ΔΗΜΟΚΡΑΤΙΑΣ

Ἔχοντες ὑπ' ὄψει, τὰς διατάξεις τοῦ ἀπὸ 17 Ἰουλίου 1923 Ν. Δ/τος «περὶ σχεδίων πόλεων κλπ.», ὡς μεταγενεστέρως ἐτροποποιήθησαν καὶ συνεπληρώθησαν καὶ εἰδικώτερον τῶν ἄρθρων 3, 9 καὶ 70 αὐτοῦ, καὶ ἰδόντες τὴν ὑπ' ἀριθ. ΕΔ2/α/04/59/Φ.Θ.21.1./29.3.1978 κοινὴν ἀπόφασιν τοῦ Πρωθυπουργοῦ καὶ τοῦ Ὑπουργοῦ Δημοσίων Ἔργων «περὶ μεταβιβάσεως ἁρμοδιοτήτων τοῦ Ὑπουργοῦ Δημοσίων Ἔργων εἰς τὸν Ὑφυπουργὸν τοῦ αὐτοῦ Ὑπουργείου» (ΦΕΚ 282/Β), τὴν ὑπ' ἀριθ. 1245/1978 ἀπόφασιν τῆς Ὁλομελείας τοῦ Συμβουλίου τῆς Ἐπικρατείας, τὴν ὑπ' ἀριθ. 561/1978 γνωμοδότησιν τοῦ Συμβουλίου Δημοσίων Ἔργων (Τμῆμα Οἰκισμοῦ), ὡς καὶ τὴν ὑπ' ἀριθ. 1164/1978 γνωμοδότησιν τοῦ Συμβουλίου τῆς Ἐπικρατείας, προτάσει τοῦ ἐπὶ τῶν Δημοσίων Ἔργων Ὑφυπουργοῦ, ἀπεφασίσαμεν:

Ἄρθρον 1.

Ἐγκρίνεται ἡ τροποποίησις τοῦ ρυμοτομικοῦ σχεδίου Πειραιῶς παρὰ τὰς ὁδοὺς Δ. Μουτσοπούλου καὶ Φαλήρου, διὰ καταργήσεως τμημάτων κοινοχρήστων χώρων καὶ μετατροπῆς αὐτῶν εἰς οἰκοδομικὰ τετράγωνα, ὡς ἐμφαίνεται εἰς τὸ ὑπὸ τοῦ Γενικοῦ Διευθυντοῦ Οἰκισμοῦ τεθεωρημένον διὰ τῆς ὑπ' ἀριθ. Γ. 689/1979 πράξεως αὐτοῦ σχετικὸν πρωτότυπον διάγραμμα ὑπὸ κλίμακα 1:1.000, τοῦ ὁποίου συνοπτικὸν ἀντίτυπον δημοσιεύεται μετὰ τοῦ παρόντος.

Ἄρθρον 2.

Κατὰ τὸ πρόσωπον τῶν οἰκοπέδων, ᾠκοδομημένων ἢ μή, τῶν κειμένων ἐντὸς τοῦ οἰκοδομικοῦ τετραγώνου, τοῦ ἐπεκτεινομένου διὰ τοῦ παρόντος καὶ κατὰ τὸ ἐν προσώπον αὐτοῦ, ἐπιβάλλεται προκήπιον πλάτους τεσσάρων (4,00) μέτρων, ὡς ἐμφαίνεται εἰς τὸ ἐν ἄρθρῳ 1 τοῦ παρόντος μνημονευόμενον διάγραμμα.

Εἰς τὸν αὐτὸν ἐπὶ τῶν Δημοσίων Ἔργων Ὑφυπουργόν, ἀνατίθεμεν τὴν δημοσίευσιν καὶ ἐκτέλεσιν τοῦ παρόντος Διατάγματος.


Ἐν Ἀθήναις τῇ 26 Ἰανουαρίου 1979

Ο ΠΡΟΕΔΡΟΣ ΤΗΣ ΔΗΜΟΚΡΑΤΙΑΣ

**ΚΩΝΣΤΑΝΤΙΝΟΣ Δ. ΤΣΑΤΣΟΣ**

Ο ΥΦΥΠΟΥΡΓΟΣ ΔΗΜΟΣΙΩΝ ΕΡΓΩΝ

**ΣΤΕΦΑΝΟΣ ΜΑΝΟΣ**

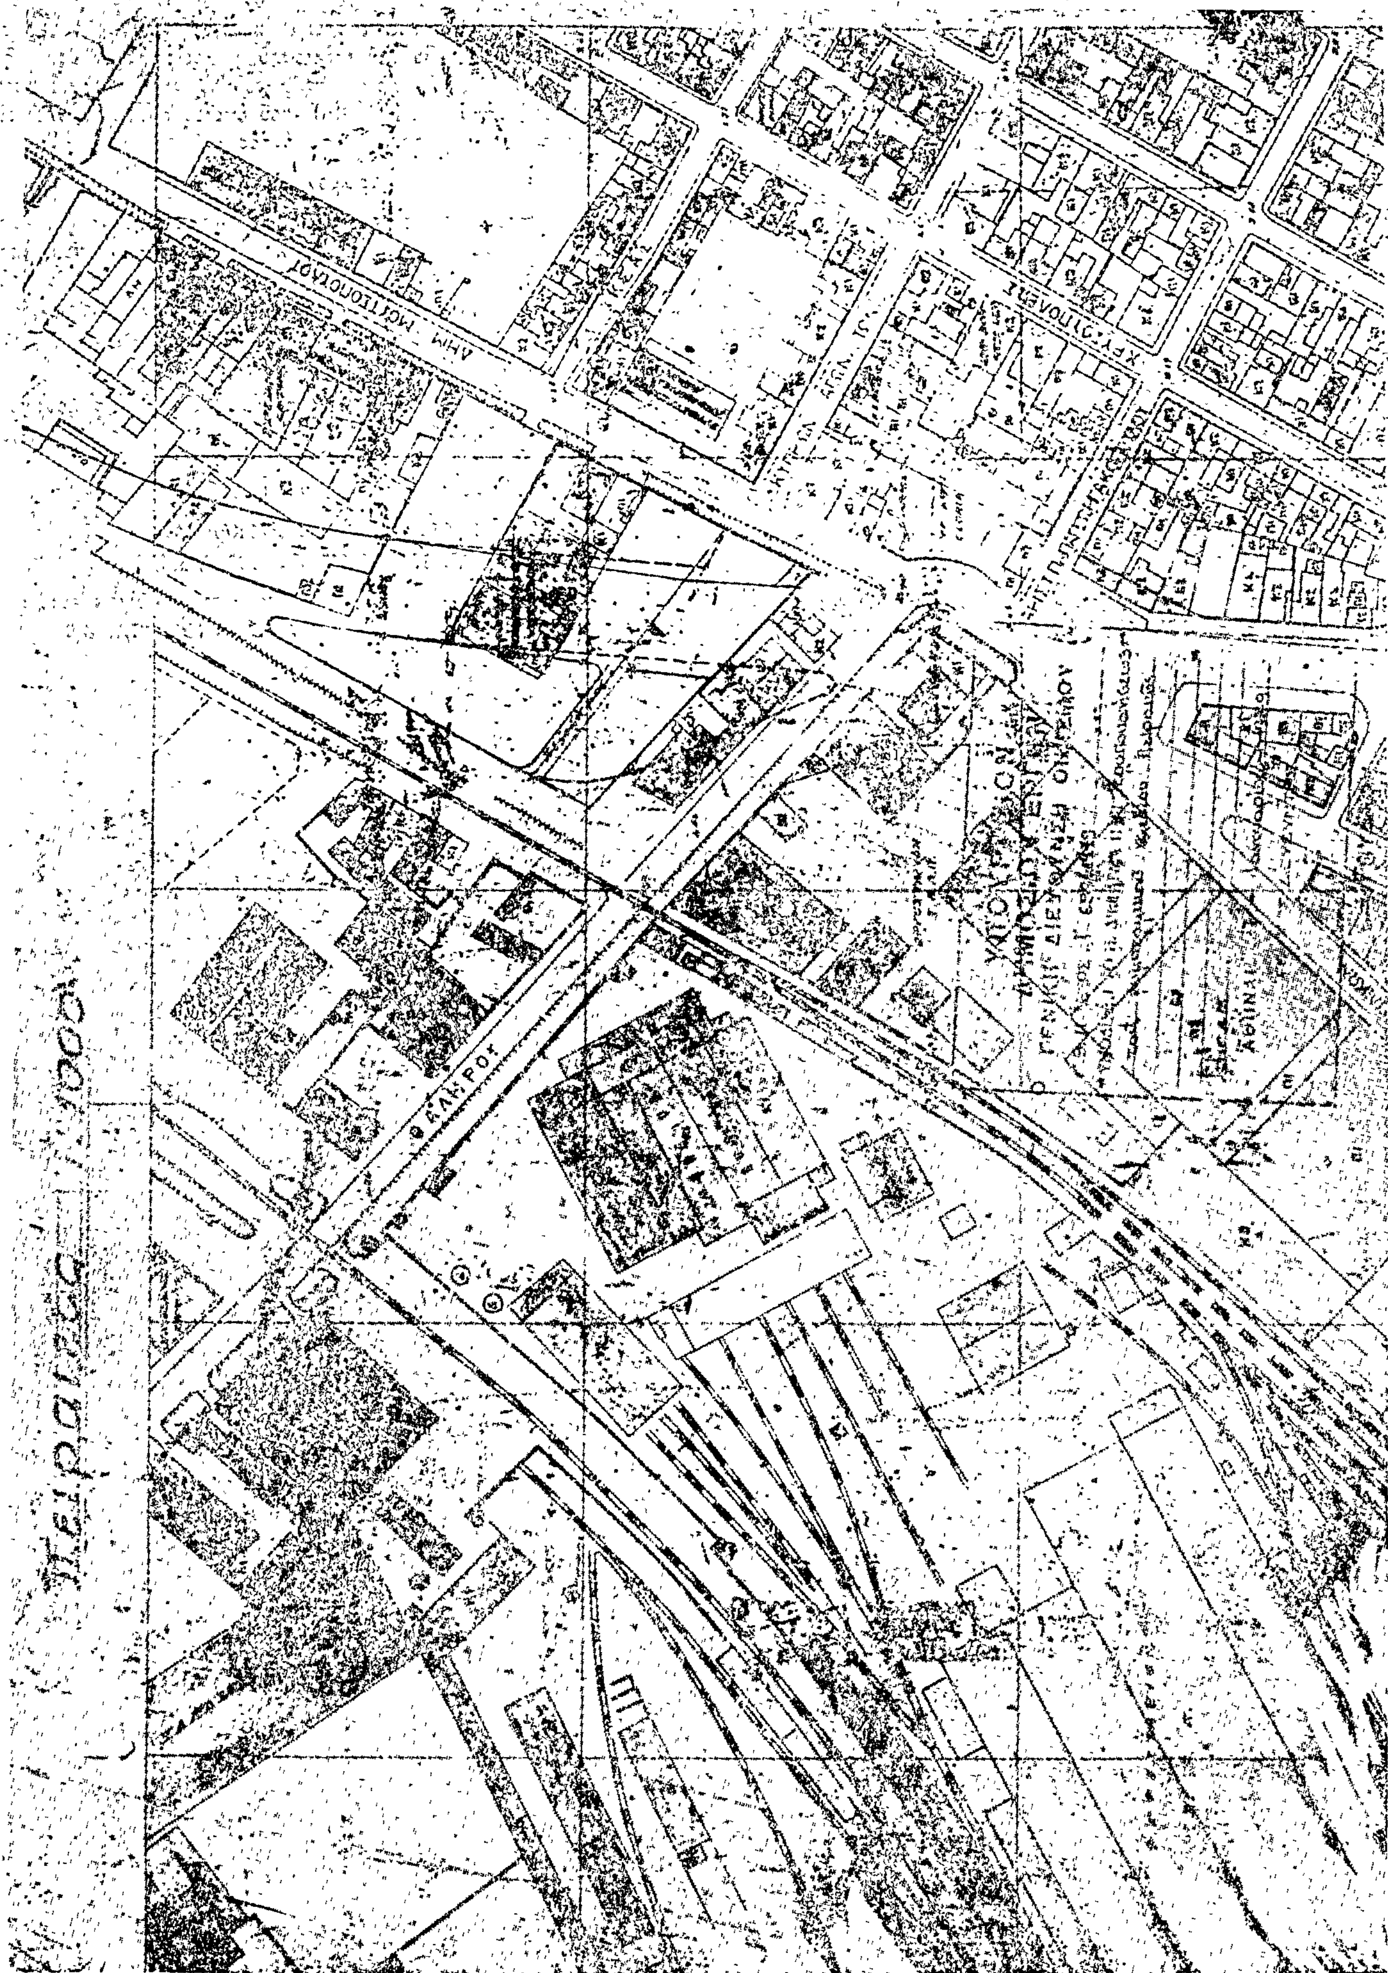

ΔΩΔΕΚΑΝΗΣΟΥ

ΕΛΙΚΩΝΟΣ

ΚΙΘΑΙΡΩΝΟΣ

ΠΑΡΝΗΘΟΣ

## ΑΠΟΦΑΣΕΙΣ

Ἀριθ. Γ 1366/112 (4)

Περὶ τροποποιήσεως καὶ ἐπεκτάσεως τοῦ ρυμοτομικοῦ σχεδίου Μεσολογγίου διὰ τοῦ καθορισμοῦ χώρου δι' ἀνέγερσιν Σχολῶν ΚΑΤΕΕ καὶ ΚΕΤΕ.

### Ο ΥΠΟΥΡΓΟΣ ΔΗΜΟΣΙΩΝ ΕΡΓΩΝ

Ἔχοντες ὑπ' ὄψει:

1. Τὰς διατάξεις: α) Τοῦ ἀπὸ 17.7.1923 Ν. Δ/τος «περὶ σχεδίων πόλεων κλπ.», ὡς μεταγενεστέρως ἐτροποποιήθησαν καὶ συνεπληρώθησαν καὶ εἰδικώτερον τοῦ ἄρθρου 29 αὐτοῦ καὶ β) τῆς παρ. 2 τοῦ ἄρθρου 4 τοῦ Νόμου 622/1977 «περὶ εἰσπράξεως ὑπὸ τοῦ Δημοσίου Ταμείου τῶν διὰ τὴν ἔκδοσιν οἰκοδομικῶν ἀδειῶν καταβαλλομένων φόρων κλπ.» (ΦΕΚ 171/Α').

2. Τὴν ὑπ' ἀριθ. ΕΔ2/α/04/59/Φ.Θ.2.1.1/29.3.1978 κοινὴν ἀπόφασιν τοῦ Πρωθυπουργοῦ καὶ τοῦ Ὑπουργοῦ Δημοσίων Ἔργων «περὶ μεταβιβάσεως ἁρμοδιοτήτων τοῦ Ὑπουργοῦ Δημοσίων Ἔργων εἰς τὸν Ὑφυπουργὸν τοῦ αὐτοῦ Ὑπουργείου» (ΦΕΚ 282/Β').

3. Τὸ ὑπ' ἀριθ. ΤΥ 13494/31.10.1978 ἔγγραφον τῆς Νομαρχίας Αἰτωλ/νίας.

4. Τὴν ὑπ' ἀριθ. 760/1978 γνωμοδότησιν τοῦ Συμβουλίου Δημοσίων Ἔργων (Τμ. Οἰκισμοῦ), ἀποφασίζομεν:

Ἐγκρίνεται ἡ τροποποίησις καὶ ἐπέκτασις τοῦ ρυμοτομικοῦ σχεδίου Μεσολογγίου διὰ τοῦ καθορισμοῦ τοῦ ὑπὸ στοιχεῖα Α,Β,Γ,Δ,Α χώρου, ὡς χώρου δι' ἀνέγερσιν Σχολῶν ΚΑΤΕΕ καὶ ΚΕΤΕ, ὡς ἐμφαίνεται εἰς τὸ ὑπὸ τοῦ Γενικοῦ Διευθυντοῦ Οἰκισμοῦ τεθεωρημένον διὰ τῆς ὑπ' ἀριθ. Γ 1366/1979 πράξεως αὐτοῦ σχετικὸν πρωτότυπον διάγραμμα ὑπὸ κλίμακα 1 : 1000, τοῦ ὁποίου συνοπτικὸν ἀντίτυπον δημοσιεύεται μετὰ τῆς παρούσης.

Ἡ ἀπόφαση αὐτὴ θὰ δημοσιευθεῖ στὴν Ἐφημερίδα τῆς Κυβερνήσεως.

Ἀθῆναι, 22 Ἰανουαρίου 1979

Ο ΥΦΥΠΟΥΡΓΟΣ

**ΣΤΕΦΑΝΟΣ ΜΑΝΟΣ**

Μεσολόγγι
1/1.000

Χώρος για την ανέγερσιν
Σχολών ΚΑΤΕΕ ή ΚΕΤΕ.

Ζώνη ... Μεσολογγίου

ΥΠΟΥΡΓΕΙΟΝ
ΔΗΜΟΣΙΩΝ ΕΡΓΩΝ
ΓΕΝΙΚΗ ΔΙΕΥΘΥΝΣΙΣ ΟΙΚΙΣΜΟΥ
ΣΥΝΟΔΕΥΕΙ ΤΗΝ ΥΠ' ΑΡΙΘ. ... ΑΠΟΦΑΣΙΝ
ΠΕΡΙ ...

ΑΘΗΝΑΙ ...
Ο
ΓΕΝΙΚΟΣ ΔΙΕΥΘΥΝΤΗΣ

## ΑΝΑΚΟΙΝΩΣΕΙΣ

'Αριθ. 5164 (5)

Περὶ εἰδοποιήσεως γενομένης παρακαταθέσεως ἀποζημιώσεως ρυμοτομηθείσης ἐκτάσεως εἰς περιοχὴν τοῦ Δήμου Περιστερίου Ν. 'Αττικῆς.

Ο ΔΗΜΑΡΧΟΣ ΠΕΡΙΣΤΕΡΙΟΥ

'Ανακοινοῖ ὅτι κατέθηκεν ποσὸν ἀποζημιώσεως λόγῳ ἀναγκαστικῆς ἀπαλλοτριώσεως ρυμοτομηθείσης ἐκτάσεως εἰς περιοχὴν τοῦ Δήμου Περιστερίου, διὰ τῆς κάτωθι πράξεως καταθέσεως γραμματίου συστάσεως παρακαταθήκης.

ΑΡΙΘΜΟΣ 11.189.

Κατάθεσις Γραμματίου συστάσεως Παρακαταθήκης.

'Εν περιστερίῳ σήμερον τὴν ὀγδόην (8ην) τοῦ μηνὸς Φεβρουαρίου τοῦ χιλιοστοῦ ἐννεακοσιοστοῦ ἑβδομηκοστοῦ ἐνάτου (1979) ἔτους ἡμέραν Πέμπτην καὶ ἐν τῷ συμβολαιογραφείῳ μου κειμένῳ ἐν τῷ δευτέρῳ ὀρόφῳ τοῦ ἐπὶ τῆς ὁδοῦ 'Εθνικῆς 'Αντιστάσεως ἀριθμὸς 1, μεγάρῳ ἰδιοκτησίας ἀδελφῶν Παπάζογλου, ἐνώπιον ἐμοῦ τοῦ Συμβολαιογράφου Περιστερίου Γεωργίου Σωτηρίου Δερδενέ, ἑδρεύοντος ἐν Περιστερίῳ καὶ κατοικοῦντος ἐν 'Αθήναις, ἐνεφανίσθη ὁ Δημήτριος Παναγιώτου Παναγόπουλος, Δικηγόρος, κάτοικος 'Αθηνῶν ὁδὸς Καυκάσου ἀριθμὸς 53, ἐπιδείξας μοι τὸ ὑπ' ἀριθμὸν Α.125.649/1960 δελτίον ταυτότητος του, ἐκδοθὲν παρὰ τῆς 'Υποδιοικήσεως Γενικῆς 'Ασφαλείας 'Αθηνῶν, Νομικὸς Σύμβουλος τοῦ Δήμου Περιστερίου, ἐπ' ὀνόματι καὶ διὰ λογαριασμὸν τοῦ ὁποίου ἐνεργεῖ, δυνάμει εἰδικῆς πρὸς τοῦτο ἐντολῆς καὶ πληρεξουσιότητος, δοθείσης πρὸς αὐτὸν ὑπὸ τοῦ Δημάρχου τοῦ ἄνω Δήμου διὰ τοῦ ὑπ' ἀριθμὸν πρωτ. 840/10-1-1979 ἐγγράφου του, προσηρτημένου εἰς τὴν ὑπ' ἀριθμὸν 11.188/79 πρᾶξιν μου, ὅστις ἐμφανισθεὶς ἠτήσατο νὰ καταθέσῃ καὶ κατέθεσεν παρ' ἐμοῦ πρὸς φύλαξιν καὶ ἐπὶ σκοπῷ δημοσιεύσεως τῆς παρούσης πράξεως, συμφώνως τῷ νόμῳ τὸ ὑπ' ἀριθμὸν 521968/21-12-1978 γραμμάτιον ποσοῦ δραχμῶν ὀκτακοσίων τεσσαράκοντα χιλιάδων (840.000) κατατεθείσας ὑπὸ τοῦ Δήμου Περιστερίου 'Αττικῆς ὡς ἀποζήμιωσιν τῶν εἰκαζομένων δικαιούχων Θεοδώρου Γουρδουράκου καὶ Χρήστου Γουρδουράκου, διὰ ρυμοτομηθεῖσαν ἔκτασιν μέτρων τετραγωνικῶν τριακοσίων (300), δυνάμει τῆς ὑπ' ἀριθμὸν 40/1973 πράξεως τοῦ Πολεοδομικοῦ Γραφείου Νομαρχίας Διαμερίσματος Δυτικῆς 'Αττικῆς τὸ ὕψος τῆς ὁποίας ἀποζημιώσεως προσδιορίσθη δυνάμει τῆς ὑπ' ἀριθμὸν 279/1978 ἀποφάσεως τοῦ Πολυμελοῦς Πρωτοδικείου 'Αθηνῶν. Τὸ ἀνωτέρω γραμμάτιον παρέλαβον ἐγὼ ὁ Συμβολαιογράφος πρὸς φύλαξιν καὶ θέλει ἀναληφθῇ τοῦτο ὑπὸ τοῦ ὑπαλλήλου τοῦ Δήμου Περιστερίου 'Αγγέλου Κουβαρδᾶ, συμφώνως πρὸς τὸ προσαρτώμενον τῇ παρούσῃ σχετικὸν ἔγγραφον τοῦ Δήμου Περιστερίου συντασσομένης καὶ σχετικῆς πράξεως ἀναλήψεως. Τῇ αἰτήσει τοῦ ἐμφανισθέντος συνετάγη ἡ παροῦσα δι' ἣν εἰσεπράχθησαν διὰ δικαιώματά μου δραχμαὶ διακόσιαι εἴκοσι ἐννέα (229) μεθ' ἑνὸς ἀντιγράφου, καὶ ἥτις ἀναγνωσθεῖσα εὐκρινῶς καὶ μεγαλοφώνως καὶ βεβαιωθεῖσα ὑπογράφεται παρ' αὐτοῦ καὶ ἐμοῦ τοῦ Συμβολαιογράφου νομίμως ὡς ἕπεται.

'Ο 'Εμφανισθεὶς
ΔΗΜΗΤΡΙΟΣ ΠΑΝΑΓΟΠΟΥΛΟΣ

'Ο Συμβολαιογράφος
(Τ.Σ.) ΓΕΩΡΓΙΟΣ ΣΩΤ. ΔΕΡΔΕΝΕΣ

'Αριθ. 5164 (6)

Περὶ εἰδοποιήσεως γενομένης παρακαταθέσεως ἀποζημιώσεως ρυμοτομηθείσης ἐκτάσεως εἰς περιοχὴν τοῦ Δήμου Περιστερίου Ν. 'Αττικῆς.

Ο ΔΗΜΑΡΧΟΣ ΠΕΡΙΣΤΕΡΙΟΥ

'Ανακοινοῖ ὅτι κατέθηκεν ποσὸν ἀποζημιώσεως λόγῳ ἀναγκαστικῆς ἀπαλλοτριώσεως ρυμοτομηθείσης ἐκτάσεως εἰς περιοχὴν τοῦ Δήμου Περιστερίου, διὰ τῆς κάτωθι πράξεως καταθέσεως γραμματίου συστάσεως παρακαταθήκης:

ΑΡΙΘΜΟΣ 11.190.

Κατάθεσις Γραμματίου συστάσεως Παρακαταθήκης.

'Εν Περιστερίῳ σήμερον τὴν ὀγδόην (8ην) τοῦ μηνὸς Φεβρουαρίου τοῦ χιλιοστοῦ ἐννεακοσιοστοῦ ἑβδομηκοστοῦ ἐνάτου (1979) ἔτους ἡμέραν Πέμπτην καὶ ἐν τῷ συμβολαιογραφείῳ μου κειμένῳ ἐν τῷ δευτέρῳ ὀρόφῳ τοῦ ἐπὶ τῆς ὁδοῦ 'Εθνικῆς 'Αντιστάσεως ἀριθμὸς 1, μεγάρῳ ἰδιοκτησίας ἀδελφῶν Παπάζογλου, ἐνώπιον ἐμοῦ τοῦ Συμβολαιογράφου Περιστερίου Γεωργίου Σωτηρίου Δερδενέ, ἑδρεύοντος ἐν Περιστερίῳ καὶ κατοικοῦντος ἐν 'Αθήναις, ἐνεφανίσθη ὁ Δημήτριος Παναγιώτου Παναγόπουλος, Δικηγόρος, κάτοικος 'Αθηνῶν ὁδὸς Καυκάσου ἀριθμὸς 53, ἐπιδείξας μοι τὸ ὑπ' ἀριθμὸν Α. 125.649/1960 δελτίον ταυτότητος του, ἐκδοθὲν παρὰ τῆς 'Υποδιοικήσεως Γενικῆς 'Ασφαλείας 'Αθηνῶν, Νομικὸς Σύμβουλος τοῦ Δήμου Περιστερίου, ἐπ' ὀνόματι καὶ διὰ λογαριασμὸν τοῦ ὁποίου ἐνεργεῖ, δυνάμει εἰδικῆς πρὸς τοῦτο ἐντολῆς καὶ πληρεξουσιότητος, δοθείσης πρὸς αὐτὸν ὑπὸ τοῦ Δημάρχου τοῦ ἄνω Δήμου διὰ τοῦ ὑπ' ἀριθμὸν πρωτ. 4241/3-2-1979 ἐγγράφου του, προσηρτημένον εἰς τὸ παρόν, ὅστις ἐμφανισθεὶς ἠτήσατο νὰ καταθέσῃ καὶ κατέθεσεν παρ' ἐμοῦ πρὸς φύλαξιν καὶ ἐπὶ σκοπῷ δημοσιεύσεως τῆς παρούσης πράξεως, συμφώνως τῷ νόμῳ τὸ ὑπ' ἀριθμὸν 526373 τῆς 26ης 'Ιανουαρίου 1979 γραμμάτιον ποσοῦ δραχμῶν τετρακοσίων τεσσαράκοντα τεσσάρων χιλιάδων ἑξακοσίων ἑξήκοντα δύο (444.662) κατατεθείσας ὑπὸ τοῦ Δήμου Περιστερίου 'Αττικῆς ὡς ἀποζημίωσιν τῶν εἰκαζομένων ὡς δικαιούχων, Γεωργίου Μπουσίου, Εὐαγγέλου Μπουσίου καὶ Φωτίου Μπουσίου, ρυμοτομηθείσης ἐκτάσεως μέτρων τετραγωνικῶν τριακοσίων ἐνεννήκοντα καὶ 40/00 (390,40), καὶ τῶν ἐπ' αὐτῆς κτισμάτων ἐκ μέτρων κυβικῶν τεσσαράκοντα τεσσάρων καὶ 73/00 (44,73), εἰς περιοχὴν Περιστερίου καὶ ἐπὶ τῶν ὁδῶν 'Αναστάσεως καὶ 'Οσίου Δαυΐδ, δυνάμει τῆς ὑπ' ἀριθ. 111/72 πράξεως ἀναλογισμοῦ τοῦ Γραφείου Πολεοδομίας 'Αθηνῶν, καθωρισθεῖσαν δὲ τὴν ἄνω ἀποζημίωσιν δυνάμει τῆς ὑπ' ἀριθμὸν 4.335/78 ἀποφάσεως τοῦ 'Εφετείου 'Αθηνῶν, καὶ ἀποδοτέας τῆς ἄνω ἀποζημιώσεως εἰς τοὺς ἀναγνωρισθησομένους δικαιούχους.

Τὸ ἀνωτέρω γραμμάτιον παρέλαβον ἐγὼ ὁ Συμβολαιογράφος πρὸς φύλαξιν καὶ θέλει ἀναληφθῇ τοῦτο ὑπὸ τοῦ ὑπαλλήλου τοῦ Δήμου Περιστερίου 'Αγγέλου Κουβαρδᾶ, συμφώνως πρὸς τὸ προσαρτώμενον τῇ παρούσῃ σχετικὸν ἔγγραφον τοῦ Δήμου Περιστερίου, συντασσομένης καὶ σχετικῆς πράξεως ἀναλήψεως. Τῇ αἰτήσει τοῦ ἐμφανισθέντος συνετάγη ἡ παροῦσα δι' ἣν εἰσεπράχθησαν διὰ δικαιώματά μου δραχμαὶ διακόσιαι εἴκοσι ἐννέα (229) μεθ' ἑνὸς ἀντιγράφου, καὶ ἥτις ἀναγνωσθεῖσα εὐκρινῶς καὶ μεγαλοφώνως καὶ βεβαιωθεῖσα ὑπογράφεται παρ' αὐτοῦ καὶ ἐμοῦ τοῦ Συμβολαιογράφου νομίμως ὡς ἕπεται.

'Ο 'Εμφανισθεὶς
ΔΗΜΗΤΡΙΟΣ ΠΑΝΑΓΟΠΟΥΛΟΣ

'Ο Συμβολαιογράφος
(Τ.Σ.) ΓΕΩΡΓΙΟΣ ΣΩΤ. ΔΕΡΔΕΝΕΣ

ΑΠΟ ΤΟ ΕΘΝΙΚΟ ΤΥΠΟΓΡΑΦΕΙΟ